



ΕΦΗΜΕΡΙΣ ΤΗΣ ΚΥΒΕΡΝΗΣΕΩΣ

ΤΗΣ ΕΛΛΗΝΙΚΗΣ ΔΗΜΟΚΡΑΤΙΑΣ

ΤΕΥΧΟΣ ΤΕΤΑΡΤΟ **Αρ. Φύλλου 675**

21 Αυγούστου 2001

ΠΕΡΙΕΧΟΜΕΝΑ

ΑΠΟΦΑΣΕΙΣ

ΑΠΟΦΑΣΕΙΣ

Αριθ. 1063824/6776/Β0010 (1)

Καθορισμός των ορίων αιγιαλού και δημιουργία ζώνης παραλίας στη θέση Ακρωτήρι Παπαδιά Δήμου Οπουντίων Ν. Φθιώτιδος.

Ο ΥΠΟΥΡΓΟΣ ΟΙΚΟΝΟΜΙΚΩΝ

Έχοντας υπόψη:

1. Τις διατάξεις των άρθρ. 1 μέχρι και 7 του Α.Ν. 2344/1940 «περί αιγιαλού και παραλίας», όπως τροποποιήθηκε και συμπληρώθηκε με τις διατάξεις του άρθρου 13 του Ν. 1078/1980 και του άρθρου 23 του Ν. 1337/1983.

2. Τις διατάξεις του Ν. 3200/55 «περί διοικητικής αποκέντρωσης» όπως αυτές τροποποιήθηκαν και ισχύουν σήμερα με τα Ν.Δ. 532/79, Β.Δ. 704/70, Β.Δ. 705/70, Β.Δ. 192/72, Π.Δ. 71/84, Π.Δ. 347/86, Ν. 2026/92 και Π.Δ. 97/93.

3. Τις διατάξεις του Ν.Δ. 439/70 «περί συμπληρώσεως των διατάξεων περί αιγιαλού».

4. Τις διατάξεις του άρθρου 20 Ν. 719/77 «περί του τρόπου σύνταξης τοπογραφικών και υψομετρικών διαγραμμάτων από ιδιώτες μηχανικούς κλπ».

5. Τις διατάξεις του άρθρου 100 του Π.Δ. 284/88 «περί συγκροτήσεως μεταξύ άλλων και της επιτροπής καθορισμού ορίων αιγιαλού και θέσεων αμμοληψίας».

6. Την υπ' αριθμ. 1078204/927/0006Α/6.8.1992 κοινή Υπουργική Απόφαση των Υπουργών Προεδρίας και Οικονομικών, με την οποία διατηρείται σε ισχύ η Επιτροπή καθορισμού ορίων αιγιαλού και θέσεων αμμοληψίας.

7. Τις διατάξεις του άρθρου 19 παράγραφος 5 Α.Ν. 2344/95, του άρθρου 52 παρ. 6 Ν. 2218/94, του άρθρου 4 παρ. 7 του Ν. 2240/94, δυνάμει των οποίων αρμοδιότητες του Υπουργείου Οικονομικών που είχαν μεταβιβασθεί στους Νομάρχες, ανήκουν στον Περ/κό Δ/ντή, σε συνδυασμό με αυτές του άρθρου 14 παρ.2 του Ν. 2399/96 με τις οποίες προβλέπεται η κατάργηση των θέσεων των Περ/κών Δ/ντών, οι αρμοδιότητες πλέον του οποίου περιήλθαν στο Γενικό Γραμματέα της Περιφέρειας και ασκούνται από τον Αναπληρωτή Περ/κό Δ/ντή.

8. Την υπ' αριθμ. 1039386/441/Α0006/21.4.2000 (ΦΕΚ 571 τ. Β΄/21.4.2000) κοινή Απόφαση του Πρωθυπουργού και Υπουργού Οικονομικών «περί ανάθεσης αρμοδιοτήτων του Υπουργού Οικονομικών στους Υφυπουργούς».

9. Τις διατάξεις του τέταρτου εδαφίου της παρ. 2 του άρθρου 1 και της παρ.6 του ιδίου άρθρου του Ν. 2503/97 «Διοίκηση, οργάνωση, στελέχωση της Περιφέρειας, ρύθμιση θεμάτων για την τοπική αυτοδιοίκηση και άλλες διατάξεις (ΦΕΚ 107/Α), σύμφωνα με τις οποίες οι Περιφερειακές Υπηρεσίες του Υπουργείου Οικονομικών, που συγκροτούσαν την Περιφερειακή Διοίκηση του Νομού ή Νομαρχίας, δεν υπήχθησαν στην ενιαία οργανική μονάδα της Περιφέρειας, ούτε καταργήθηκαν, αλλά αποτελούν από 1.9.1997, Υπηρεσίες του Υπουργείου Οικονομικών.

10. Την 1043053/483/Α0006/9.5.2000 απόφαση του Υπουργού Οικονομικών «Περί μεταβίβασης αρμοδιοτήτων του Υφυπουργού Οικονομικών στους Γενκό Γραμματέα, Γενικούς Διεθυντές, κλπ Υπουργείου Οικονομικών».

11. Την από 25.1.2001 έκθεση επιτροπής καθορισμού των ορίων αιγιαλού παραλίας και θέσεων αμμοληψίας που καθόρισε τα όρια του αιγιαλού και παραλίας στη θέση Ακρωτήρι Παπαδιά Δήμου Οπουντίων Ν. Φθιώτιδος.

12. Το από Νοέμβριο 2000 τοπογραφικό υψομετρικό διάγραμμα με κλίμακα 1:500 σε (1) μια πινακίδα που συντάχθηκε από την Πολιτικό Μηχανικό Αγγελική Ψαρρά Μάρκου και ελέγχθηκε για την ακρίβεια της αποτύπωσης την 15.1.2001 από τον Β. Γκαζώνη εργοδηγό τοπογράφο και θεωρήθηκε την ίδια ημερομηνία από τον Προϊστάμενο Π. Ευμορφόπουλο, Πολιτικό Μηχανικό της ΤΥΔΚ Ν. Φθιώτιδος και συνοδεύει την 'Εκθεση της προαναφερόμενης Επιτροπής.

13. Την σύμφωνη γνώμη του Γενικού Επιτελείου Ναυτικού που διατυπώθηκε στο Φ544.5/258/01/Σχ376/30.3.2001 έγγραφο του, αποφασίζουμε:

Επικυρώνουμε την από 25.1.2001 'Εκθεση της κατά το άρθρο 100 Π.Δ. 284/88 αρμόδιας Επιτροπής περί χάραξης των ορίων αιγαλού και δημιουργία ζώνη παραλίας στη θέση Ακρωτήρι Παπαδιά Δήμου Οπουντίων Ν. Φθιώτιδος, καθώς επίσης και το από Νοέμβριο 2000 τοπογραφικό υψομετρικό διάγραμμα σε (1) μια πινακίδα που συντάχθηκε από την Πολιτικό Μηχανικό Αγγελική Ψαρρά Μάρκου με κλίμακα 1:500 και ελέγχθηκε για την ακρίβεια της αποτύπωσης την 15.1.2001 από τον Β΄ Γκαζώνη εργοδηγό Τοπογράφο και θεωρήθηκε την 15.1.2001 από τον Προϊστάμενο της ΤΥΔΚ Ν. Φθιώτιδος.

Στο τοπογραφικό αυτό διάγραμμα καθορίσθηκε η οριογραμμή του αιγιαλού με κόκκινη συνεχή πολυγωνική γραμμή με στοιχεία 1, 2, 3.............12, 13, 14 της οποίας οι κορυφές εξασφαλίζονται από συντεταγμένες προβολής ΗΑΤΤ σύμφωνα με τον σχετικό πίνακα.

Την οριογραμμή της παραλίας με κίτρινη συνεχή πολυγωνική γραμμή με στοιχεία 1΄, 2΄, 3΄, ... 12΄, 13', 14΄, της οποίας οι κορυφές εξασφαλίζονται από την πολυγωνική του αιγιαλού (παράλληλος σε απόσταση 15 μέτρων).

Καθορίζεται ζώνη παραλίας δέκα πέντε (15) μέτρων παντού για να μπορούν να γίνουν έργα κοινωφελούς χρήσεως και να εξυπηρετηθούν οι σκοποί του άρθρου 7 του Αν 2344/1940.

Υπάρχουν κτίσματα στην ζώνη της παραλίας.

Αποφαίνεται ότι δεν υπάρχει παλαιός αιγιαλός.

Η παρούσα απόφαση μαζί με την έκθεση της Επιτροπής και το τοπογρφικό διάγραμμα να δημοσιευθούν στην Εφημερίδα της Κυβερνήσεως.

Αθήνα, 16 Ιουλίου 2001

Με εντολή Υπουργού
Ο Γενικός Διευθυντής
Δημ. Περιουσίας και Εθνικών Κληροδοτημάτων
ΣΠΥΡΟΣ Ι. ΣΤΑΘΗΣ

ΕΚΘΕΣΗ ΕΠΙΤΡΟΠΗΣ ΚΑΘΟΡΙΣΜΟΥ ΟΡΙΩΝ ΑΙΓΙΑΛΟΥ ΚΑΙ ΠΑΡΑΛΙΑΣ ΚΑΙ ΘΕΣΕΩΝ ΑΜΜΟΛΗΨΙΑΣ
(άρθρο 100 Π.Δ. 284/1988)

Για τον καθορισμό, για πρώτη φορά, των ορίων του αιγιαλού και της παραλίας στη θέση «Ακρωτήρι Παπαδιά» Δήμου Οπουντίων Φθιώτιδας με ενδιαφερόμενο την Α.Ε. Ιχθυοτροφεία Μαρτίνου, όπου πήγαμε σήμερα την 25.1.2001, ημέρα Πέμπτη οι υπογεγραμμένοι:

1. Τσιγκόλης Φώτης Εφοριακός ΠΕ/Α Προϊστάμενος Κτηματικής Υπηρεσίας Ν. Φθιώτιδας.

2. Στρωματιάς Γεώργιος Τοπογράφος Μηχανικός της Κτηματικής Υπηρεσίας Ν. Φθιώτιδας.

3. Μοίρας Παναγιώτης Υποπλοίαρχος Λ.Σ. αναπληρωτής του κωλυομένου Λιμενάρχου Χαλκίδας,

που αποτελούμε την Επιτροπή του άρθρου 100 του Π.Δ. 284/1988 (ΦΕΚ 128 και 165/Α/88) «Οργανισμός Υπουργείου Οικονομικών», όπως αυτή συγκροτήθηκε με την αρ. πρωτ. 4161/8.12.1999 απόφαση Προϊσταμένου Οικονομικής Επιθεώρησης Στερεάς Ελλάδας και συγκλήθηκε με την Φ. 121/103/18.1.2001 πρόσκληση του Προέδρου της, έχοντας δε υπόψη:

1. Την από 4.1.2001 αίτηση Α.Ε. Ιχθυοτροφείων Μαρτίνου που ζητείται ο καθορισμός των ορίων του αιγιαλού στην παραπάνω περιοχή.

2. Το από Νοέμβριο 2000 τοπογραφικό και υψομετρικό διάγραμμα με κλίμακα 1:500 της Πολ. Μηχ/κού Αγγελικής Ψαρά - Μάρκου που ελέγχθηκε την 15.1.2001 για την ακρίβεια της αποτύπωσης από τον Εργοδηγό Τοπογράφο Βίκτωρα Γκαζώνη και θεωρήθηκε την 15.1.2001 από τον Δ/ντή Τεχνικών Υπηρεσιών Δήμων - Κοινοτήτων Ν. Φθ/δας Πολιτικό Μηχανικό Παναγιώτη Ευμορφόπουλο, όπως ορίζει το άρθρο 20 του Ν. 719/1977 (ΦΕΚ 301/1977/τ. Α΄).

3. Τις διατάξεις του Α.Ν. 2344/1940 «περί αιγιαλού και παραλίας», όπως τροποποιήθηκε και συμπληρώθηκε μεταγενέστερα, ως επίσης και τις διατάξεις του Ν. 1337/1983 (ΦΕΚ 33/Α/1983), καθώς και την σχετική με αυτούς Δικαστική και Διοικ. Νομολογία.

4. Τις οδηγίες του Υπ. Οικονομικών όπως έχουν διατυπωθεί στις εγκύκλιες διαταγές με αριθ. Δ.8505/6433/66/31.7.1968, Δ.3474/970 ΠΟΛ.105/29.7.1983 και Ν. 505/253 ΠΟΛ. 69/30.3.1984 καθώς επίσης και τις οδηγίες του Γ.Ε.Ν όπως αυτές διατυπώθηκαν στα Φ.187.2/54/74/358/6.2.74, Φ.187.31/97/80/20/3/1980 έγγραφα του.

5. Την αντίληψη που σχηματίσαμε κατά την επί τόπου μετάβαση μας σχετικά με το πλάτος της βρεχομένης ζώνης ξηράς και τα λοιπά συναφή στοιχεία,όπως η μορφολογία της περιοχής,κατάσταση ακτής και θαλασσίου χώρου,παλίρροια και θαλάσσια ρεύματα και τις επικρατούσες καιρικές συνθήκες, πνέοντες ανέμους κ.λπ.

6. Την ανάγκη να ορισθή ζώνη παραλίας πλάτους 15 μέτρων, επειδή δεν εξυπηρετούνται διαφορετικά οι σκοποί του άρθρου 7 του Α.Ν. 2344/1940, αποφασίζει:

1. Καθορίζει πάνω στο ανωτέρω τοπογραφικό διάγραμμα που συνοδεύει την έκθεση αυτή:

α) Την οριογραμμή αιγιαλού με κόκκινη συνεχή πολυγωνική γραμμή, με στοιχεία 1, 2, 3, ...12, 13, 14 της οποίας οι κορυφές εξασφαλίζονται από συντεταγμένες προβολής ΗΑΤΤ σύμφωνα με τον σχετικό πίνακα.

β) Την οριογραμμή της παραλίας με κίτρινη συνεχή πολυγωνική γραμμή με στοιχεία 1΄, 2΄, 3΄, ...12΄, 13΄, 14΄ της οποίας οι κορυφές εξασφαλίζονται από την πολυγωνική του αιγιαλού (παράλληλος σε απόσταση 15 μέτρων).

2. Καθορίζεται ζώνη παραλίας πλάτους δέκα πέντε (15) Μ. παντού για να μπορούν να γίνουν έργα κοινωφελούς χρήσεως και να εξυπηρετηθούν οι σκοποί του άρθρου 7 του Α.Ν. 2344/1940.

3. Υπάρχουν κτίσματα στην ζώνη της παραλίας.

4.- Αποφαίνεται ότι δεν υπάρχει παλαιός αιγιαλός.


ΠΙΝΑΚΑΣ ΣΥΝΤΕΤΑΓΜΕΝΩΝ ΑΙΓΙΑΛΟΥ

α/α	Χ	Ψ	α/α	Χ	Ψ
1	-12.557.30	-22.259,70	8	-12.376,20	-22.220,00
2	-12.556,80	-22.333,70	9	-12.342,60	-22.182,50
3	-12.553,50	-22.369,00	10	-12.315,00	-22.175,70
4	-12.523,50	-22.389,30	11	-12.301,00	-22.187,60
5	-12.495,70	-22.389,20	12	-12.290,70	-22.231,80
6	-12.428,85	-22.293,70	13	-12.324,00	-22.290,30
7	-12.399,50	-22.258,50	14	-12.322,00	-22.345,80

Η ΕΠΙΤΡΟΠΗ

Ο Πρόεδρος
ΦΩΤΗΣ ΤΣΙΓΚΟΛΗΣ

Τα Μέλη
ΓΕΩΡΓΙΟΣ ΣΤΡΩΜΑΤΙΑΣ
ΠΑΝΑΓΙΩΤΗΣ ΜΟΙΡΑΣ

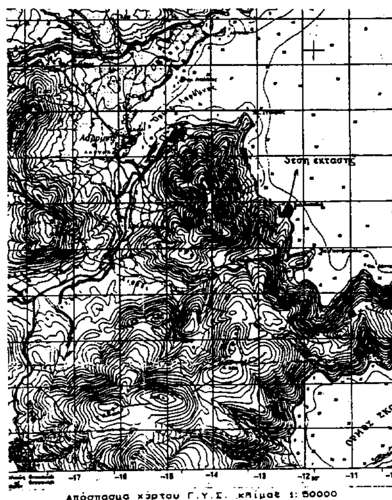

Απόσπασμα χάρτου Γ.Υ.Σ. κλίμακα 1: 50000

ΠΙΝΑΚΑΣ ΣΥΝΤΕΤΑΓΜΕΝΩΝ ΑΙΓΙΑΛ

α/α	Χ	Ψ	α/α	Χ	
1	-12.557,30	-22.259,70	8	-12.376,20	[illegible]
2	-12.556,80	-22.333,70	9	-12.342,60	[illegible]
3	-12.553,50	-22.369,00	10	-12.315,00	[illegible]
4	-12.523,50	-22.389,30	11	-12.301,00	[illegible]
5	-12.495,70	-22.389,20	12	-12.290,70	[illegible]
6	-12.428,85	-22.293,70	13	-12.324,00	[illegible]
7	-12.399,50	-22.258,50	14	-12.322,00	[illegible]

ΘΑΛΑΣΣΑ

Σ ΑΙΓΙΑΛΟΥ	
X	Ψ
12.376,20	-22.220,00
12.342,60	-22.182,50
-12.315,00	-22.175,70
12.301,00	-22.187,60
12.290,70	-22.231,80
-12.324,00	-22.290,30
-12.322,00	-22.345,80

ΘΑΛΑΣΣΑ

ΘΑΛΑΣΣΑ

ΘΑΛΑΣΣΑ

ΤΑΧΥΜΕΤΡΙΚΟ - ΤΟΠΟΓΡΑΦΙΚΟ ΔΙΑΓΡΑΜΜΑ

ΣΤΗΝ ΠΕΡΙΟΧΗ: "ΑΚΡΩΤΗΡΙ ΠΑΠΑΔΙΑ" ΤΟΥ ΔΗΜΟΥ ΟΠΟΥΝΤΙΩΝ

ΕΠΑΡΧΙΑ: ΛΟΚΡΙΔΟΣ ΝΟΜΟΥ ΦΘΙΩΤΙΔΑΣ

ΑΡΜΟΔΙΑ ΟΙΚΟΝΟΜΙΚΗ ΕΦΟΡΙΑ Δ.Ο.Υ. ΑΤΑΛΑΝΤΗΣ

ΚΛΙΜΑΚΑ: 1/500

ΙΣΟΔΙΑΣΤΑΣΗ: 1 ΜΕΤΡΟ
(Με διακεκομένες καμπύλες 0.5 μ)

ΤΡΙΓΩΝΙΣΜΟΣ
ΕΞΑΡΤΗΣΗ Φ.Χ. 1/50000 ΛΑΡΥΜΝΑ

T10 T7 Tπ T6 T106

ΠΙΝΑΚΑΣ ΟΡΟΣΗΜΩΝ ΚΑΙ ΣΤΑΘΕΡΩΝ ΣΗΜΕΙΩΝ

Α/Α	X	Y	H	ΑΠΟΣΤΑΣΕΙΣ
K1	-12553,00	-22234,15	1,86	49,07
K2	-12556,79	-22333,67	2,28	49,52
K3	-12536,91	-22378,96	2,69	50,63
K4	-12486,80	-22372,74	1,84	49,86
K5	-12457,11	-22332,70	1,53	48,19
K6	-12428,85	-22293,67	2,06	45,97
K7	-12397,52	-22260,13	3,18	46,82
K8	-12376,08	-22218,60	2,59	48,89
K9	-12344,57	-22184,00	3,27	38,81
K10	-12303,03	-22187,60	5,57	46,93
K11	-12290,71	-22231,80	5,48	56,31
ΣΤ1	-12327,26	-22274,64	16,51	
Tπ	-12344,84	-22266,02	16,33	
T10	-13271,26	-20309,21	59,04	
T7	-9582,74	-24493,04		
T6	-11253,07	-24962,96		
T106	-10685,84	-25913,15		

Κ.Φ. ΧΑΡΤΟΥ ΚΛΙΜΑΚΑΣ 1/100 000 ΨΑΧΝΑ - ΛΙΜΝΗ
φ=38 45' λ= -0 15'

ΥΠΟΜΝΗΜΑ ΕΠΙΤΡΟΠΗΣ

Το παρόν συνοδεύει την από 25 ΙΑΝ 2001 έκθεση της επιτροπής καθορισμού ορίων Αιγιαλού και Παραλίας (άρθρο 100 Π.Δ.284/88)

Κόκκινη γραμμή 1,2,3,... 13,14 οριογραμμή Αιγιαλού

Κίτρινη γραμμή 1',2',3',... 13',14' οριογραμμή Παραλίας

Πρώτη φορά χαράσσεται Αιγιαλός και Παραλία

Υπάρχουν κτίσματα στην ζώνη της παραλίας

Για τον καθορισμό της οριογραμμής της παραλίας, χαράχθηκε πολυγωνική γραμμή, παράλληλη προς την οριογραμμή του Αιγιαλού, σε απόσταση 15 μέτρων για να εξυπηρετούνται οι σκοποί του άρθρου 7 παρ.1 του ν. 2344/40.

Οι κορυφές της οριογραμμής του Αιγιαλού εξασφαλίζονται από τις συντεταγμένες που αναγράφονται στον πίνακα (πρόβλ. ΗΑΤΤ)

ΛΑΡΥΜΝΑ 25 ΙΑΝ 2001

Η ΕΠΙΤΡΟΠΗ

Ο πρόεδρος

Τα μέλη

1. 2.

ΥΠΟΠΛΟΙΑΡΧΟΣ Λ.Σ.

Λαμία 15/01/2001

ΕΘΕΩΡΗΘΗ

Ο Τεχνικός Υπάλληλος
Βίκτωρ Γκαζώνης
Εργοδ. Τοπογράφος

Ο Δντής Τεχνικών Υπηρεσιών Δ/Κ...
Επιμορφάκουλος
Πολ. Μηχανικός ΠΕ με Α' βαθμό

ΥΠΟΜΝΗΜΑ

Α/Ο Λυόμενος οικισκος	Ορόσημο	Πυλώνας
Η/Γ Ηλεκτρογεννήτρια	Τριγωνομετρικό	Βράχοι

ΠΑΡΑΤΗΡΗΣΕΙΣ

1. Το διάγραμμα συντάχθηκε για τον καθορισμό του Αιγιαλού και της Παραλίας
2. Η αποτύπωση έγινε με ταχυμετρική μέθοδο κατόπιν υπολογισμού τριγωνομετρικού Σ με την μέθοδο οπισθοτομίας από τα τριγωνομετρικά T7, T6, T10, T11, του φ.χ κλ. 1 / 50000 ΛΑΡΥΜΝΑ, και T106 του φ.χ κλ. 1 / 50000 ΘΗΒΑΙ.
3. Αφετηρία Υψών (0.00) έχει ληφθεί η μέση στάθμη της θάλλασας την εποχή της αποτύπωσης ώρα 12η μεσημβρινή της 26/11/2000.
4. Το σχέδιο έχει εξαρτηθεί από το Κρατικό Τριγωνομετρικό δίκτυο, μέσω των ανωτέρω τριγωνομετρικών

Λάρυμνα Νοέμβριος 2000

ΑΓΓΕΛΙΚΗ ΨΑΡΡΑ - ΨΑΡΡΟΥ
ΔΙΠΛ. ΤΟΠΟΓΡΑΦΟΣ ΜΗΧΑΝΙΚΟΣ Α.Π.Θ.
ΜΕΛΟΣ Τ.Ε.Ε. ΑΡΙΘΜΟΣ ΜΗΤΡΩΟΥ 5762
ΜΑΛΕΣΙΝΑ ΤΗΛ. (0233) 52253 - 52253
Α.Φ.Μ. 46094737 Δ.Ο.Υ. ΑΤΑΛΑΝΤΗΣ

Η Μηχανικός

ΕΘΝΙΚΟ ΤΥΠΟΓΡΑΦΕΙΟ
Το τεχνικό ... της ... σύμφωνα με το ... κατά ... 37

Αριθ. 1977 (2)

Κήρυξη έκτασης ως αναδασωτέας στη θέση «Χέρωμα» Περιφέρειας Κούμπερι, Δ.Δ. Δροσιάς του Δήμου Τριταίας Ν. Αχαΐας.

Ο ΓΕΝΙΚΟΣ ΓΡΑΜΜΑΤΕΑΣ
ΠΕΡΙΦΕΡΕΙΑΣ ΔΥΤΙΚΗΣ ΕΛΛΑΔΑΣ

Έχοντας υπόψη:

1. Το άρθρο 117 παρ. 3 του Συντάγματος της Χώρας.

2. Τις διατάξεις του Ν. 2503/97 «Διοίκηση, οργάνωση, στελέχωση της Περιφέρειας, ρύθμιση θεμάτων για την τοπική αυτοδιοίκηση και άλλες διατάξεις».

3. Την αριθ. 186/30.6.1998 απόφαση Γ.Γ.Π.Δ.Ε «Άσκηση αρμοδιοτήτων Γενικού Γραμματέα Περιφέρειας Δυτ. Ελλάδας επί θεμάτων ΔΑΣΙΚΩΝ και μεταβίβαση του δικαιώματος υπογραφής στους Προϊσταμένους Υπηρεσιακών Μονάδων της Περιφέρειας».

4. Τις διατάξεις του Ν. 998/79 «Περί προστασίας των Δασών και των δασικών εκτάσεων» και συγκεκριμένα:

α) Του άρθρου 41 παρ. 1

β) Του άρθρου 38 παρ. 2

γ) Του άρθρου 70 παρ. 3 του Ν. 998/79, όπως συμπληρώθηκε με τον Ν. 2040/92.

5. Τις σχετικές δ/γές του Υπουργ. Γεωργίας.

6. Την αριθ. 5298/23.7.2001 πρόταση του Δασαρχείου Πατρών «περί κηρύξεως εκτάσεως ως αναδασωτέας» 5,796 στρεμμάτων στη θέση «Χέρωμα» περιφέρειας Κούμπερι Δ.Δ. Δροσιάς του Δήμου Τριταίας.

7. Τη θετική εισήγηση της Δ/νσης Δασών Ν. Αχαΐας, αποφασίζουμε:

Κηρύσσουμε Αναδασωτέα, με σκοπό την αποκατάσταση με φυσική ή τεχνητή αναγέννηση της δασικής βλάστησης που καταστράφηκε από παράνομη κατάληψη, δια αποψιλωτικής υλοτομίας που έγινε από τους Ανδρέα και Γεώργιο Ηλ. Τόγια, κατοίκους Δροσιάς και διαπιστώθηκε στις 28.5.2001, το δημόσιο δάσος (με αείφυλλα πλατύφυλλα) εμβαδού πέντε χιλιάδων επτακοσίων ενενήντα έξι τετραγων. μέτρων (5.796 τ.μ.), στη θέση «Χέρωμα» Περιφέρειας Κούμπερι, Δ.Δ. Δροσιάς του Δήμου Τριταίας και η οποία προσδιορίζεται από τα στοιχεία Α, Β, Γ, Δ, Α, όπως αυτά φαίνονται στο συνημμένο διάγραμμα το οποίο αποτελεί αναπόσπαστο μέρος τη απόφασης αυτής και έχει όρια:

Βόρεια: Με λωρίδα δημ. δάσους.

Νότια: Με δημόσιο δάσος και φερόμενο αγρό ιδίων.

Ανατολικά: Με φερόμενο αγρό ιδίων και λωρίδα δημ. δάσους.

Δυτικά: Με λωρίδα δημόσιου δάσους και δημ. δάσος.

Η παρούσα ισχύει μετά τη δημοσίευση της στο Δ.Δ. Δροσιάς σύμφωνα με το άρθρο 37 του Ν. 3200/55.

Η απόφαση να δημοσιευθεί στην Εφημερίδα της Κυβερνήσεως.

Πάτρα, 31 Ιουλίου 2001

Με εντολή Γενικού Γραμματέα Περιφέρειας
Ο Γενικός Διευθυντής
ΠΑΝ. ΣΚΟΥΡΑΣ

Ανήκει στην αρ. 1977/31-7-2001 Απόφαση Περιφ. Δυτικής Ελλάδας

ΑΠΟΣΠΑΣΜΑ ΧΑΡΤΗ
Δημοτ. Διαμερίσματος Δροσιάς
Δήμου Τριταίας
Κλίμακα 1:30.000
⊕ = θέση αναδασωτέας

ΤΟΠΟΓΡΑΦΙΚΟ ΔΙΑΓΡΑΜΜΑ

Δημοσίου δάσους ... που καταλήφθηκε από τους Ανδρέα και Γιώργο ... Τόγια κατ. Δροσιάς στη θέση «Χέρωμα» περιφ. Κοινοτικού Δημ. Διαμ. Δροσιάς Δήμου Τριταίας

Καταληφθείσα έκταση (Α, Β, Γ, Δ, Α)
Εμβαδόν = 5796 τ.μ.
Κλίμακα 1:1000

Πάτρα 23-7-2001

Η Συντάξασα	Ο Ελέγξας
Α.Ι. Ευαγγέλου Δασολόγος	Ευάγγ. ... Δασολόγος

Αριθ. 2544 (3)

Κήρυξη αναδασωτέας έκτασης εμβαδού 65 στρεμμ. στην θέση «Πεθαμένος» Δημ. Διαμ. Κυπαρισσίου Δήμου Μεσσαπίων Νομού Εύβοιας.

Ο ΓΕΝΙΚΟΣ ΓΡΑΜΜΑΤΕΑΣ
ΠΕΡΙΦΕΡΕΙΑΣ ΣΤΕΡΕΑΣ ΕΛΛΑΔΑΣ

Έχοντας υπ' όψη:

1. Τις διατάξεις του νόμου 2503/97(ΦΕΚ107Α/97) «Διοίκηση-Στελέχωση της Περιφέρειας - Ρύθμιση θεμάτων για την τοπική αυτοδιοίκηση κ.λπ.».

2. Την 6747/29.9.97 Απόφαση του Γενικού Γραμματέα Περιφέρειας Στερεάς Ελλάδας «Μεταβίβαση αρμοδιοτήτων στους προϊσταμένους των Δασικών Υπηρεσιών της Περιφέρειας Στερεάς Ελλάδας και της εξουσίας να υπογράφουν με εντολή Γενικού Γραμματέα της Περιφέρειας Στερεάς Ελλάδας».

3. Τις διατάξεις του άρθρου 117 παρ. 3 του Συντάγματος της Χώρας.

4. Τις διατάξεις του Ν. 998/79 «Περί Προστασίας Δασών κλπ» και ειδικότερα

α) του άρθρου 41 παρ. 1β και

β) του άρθρου 38 παρ. 1.

5. Τις διαταγές του Υπουργείου Γεωργίας

α) 160417/1180/8.7.80 και

β) 182447/ 3049/24.9.80.

6. Την Ζ/2189/27.7.2001 αναφορά του Δασαρχείου Χαλκίδας «Περί κύρηξης αναδασωτέας έκτασης» εμβαδού 65 στρεμμ. στην θέση «Πεθαμένος» του Διακατεχόμενου δάσους Δημ. Διαμ Κυπαρισσιού Δήμου Μεσσαπίων Νομού Εύβοιας που καταστράφηκε από πυρκαγιά, αποφασίζουμε:

Κηρύσσουμε αναδασωτέα, με σκοπό την διατήρηση του δασικού χαρακτήρα, την προστασία και ανάπτυξη της δασικής βλάστησης, με φυσική αναγέννηση, την έκταση των 65 στρεμμ. στην θέση «Πεθαμένος» του Διακατεχομένου δάσους Δημ. Διαμ. Κυπαρισσιού Δήμου Μεσσαπίων Νομού Εύβοιας, προσδιορίζεται από τα στοιχεία:

(1, 2, 3, 4, 5, 6, 7, 8, 9, 10, 11, 8, 7, 12, 13, 14, 15, 16, 17, 18, 1) και έχει όρια:

ΑΝΑΤΟΛΙΚΑ: με ρέμα και αναδασωτέα έκταση.

ΔΥΤΙΚΑ: με αγροτικές εκτάσεις και επαρχιακό δρόμο Χαλκίδας - Κυπαρισσιού ΒΟΡΕΙΑ με αγροτικές εκτάσεις.


ΝΟΤΙΑ: με αγροτικές εκτάσεις και εθνικό δρόμο Χαλκίδας -Αιδηψού όπως φαίνεται στο συνημμένο σχεδιάγραμμα που αποτελεί αναπόσπαστο μέρος της παρούσας απόφασης.

Η απόφαση αυτή ισχύει από την κοινοποίηση της άρθρο 41 Ν. 998/79 και πρίν την δημοσίευση της στην Εφημερίδα της Κυβέρνησης άρθρο 37 Ν. 3200/55.

Η παρούσα απόφαση να δημοσιευθεί στην Εφημερίδα της Κυβερνήσεως.

Χαλκίδα, 30 Ιουλίου 2001

Με εντολή Γενικού Γραμματέα Περιφέρειας
Ο Διευθυντής Δασών Νομού Εύβοιας α.α.
ΓΙΩΡΓΟΣ ΜΗΛΙΟΣ

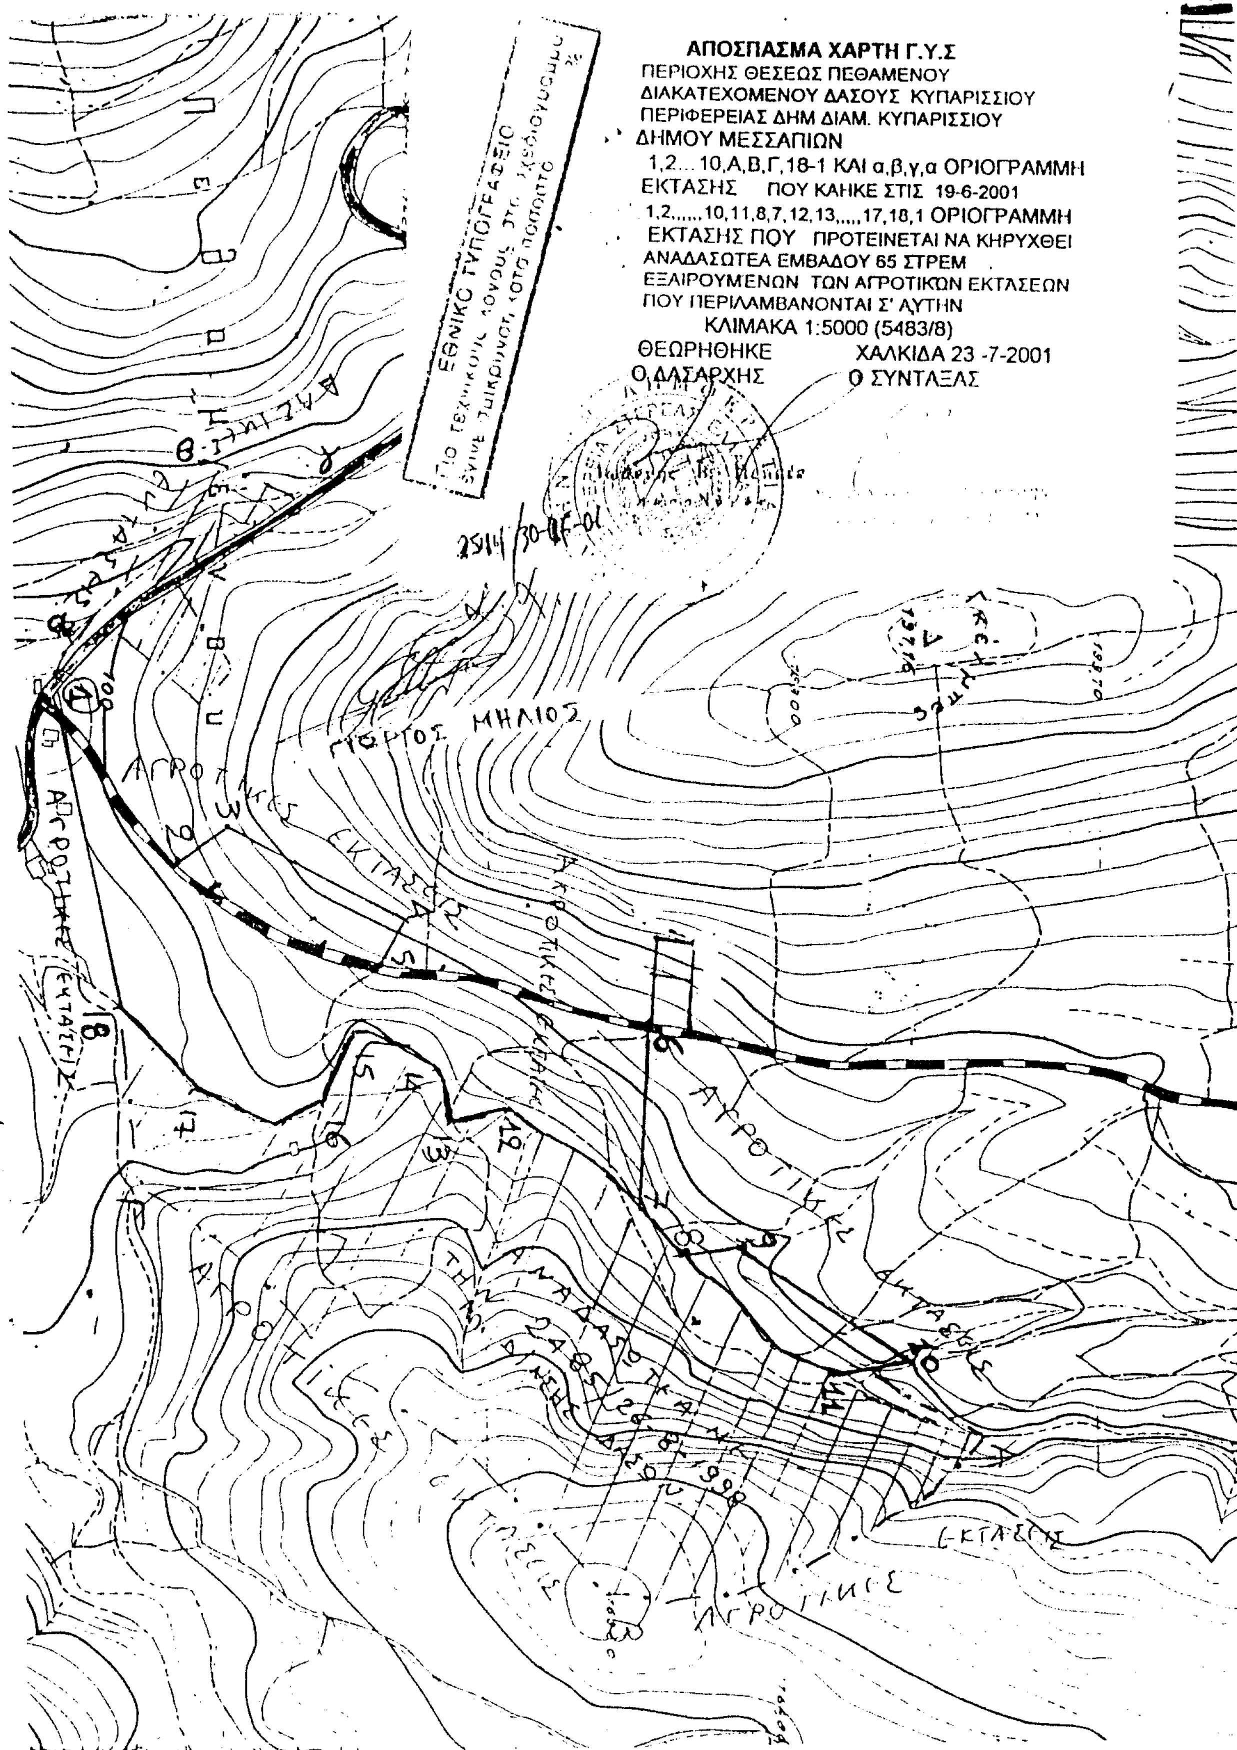
ΑΠΟΣΠΑΣΜΑ ΧΑΡΤΗ Γ.Υ.Σ
ΠΕΡΙΟΧΗΣ ΘΕΣΕΩΣ ΠΕΘΑΜΕΝΟΥ
ΔΙΑΚΑΤΕΧΟΜΕΝΟΥ ΔΑΣΟΥΣ ΚΥΠΑΡΙΣΣΙΟΥ
ΠΕΡΙΦΕΡΕΙΑΣ ΔΗΜ ΔΙΑΜ. ΚΥΠΑΡΙΣΣΙΟΥ
ΔΗΜΟΥ ΜΕΣΣΑΠΙΩΝ
1,2... 10,Α,Β,Γ,18-1 ΚΑΙ α,β,γ,α ΟΡΙΟΓΡΑΜΜΗ
ΕΚΤΑΣΗΣ ΠΟΥ ΚΑΗΚΕ ΣΤΙΣ 19-6-2001
1,2,....,10,11,8,7,12,13,....,17,18,1 ΟΡΙΟΓΡΑΜΜΗ
ΕΚΤΑΣΗΣ ΠΟΥ ΠΡΟΤΕΙΝΕΤΑΙ ΝΑ ΚΗΡΥΧΘΕΙ
ΑΝΑΔΑΣΩΤΕΑ ΕΜΒΑΔΟΥ 65 ΣΤΡΕΜ
ΕΞΑΙΡΟΥΜΕΝΩΝ ΤΩΝ ΑΓΡΟΤΙΚΩΝ ΕΚΤΑΣΕΩΝ
ΠΟΥ ΠΕΡΙΛΑΜΒΑΝΟΝΤΑΙ Σ' ΑΥΤΗΝ
ΚΛΙΜΑΚΑ 1:5000 (5483/8)
ΘΕΩΡΗΘΗΚΕ
Ο ΔΑΣΑΡΧΗΣ
ΧΑΛΚΙΔΑ 23 -7-2001
Ο ΣΥΝΤΑΞΑΣ
ΕΘΝΙΚΟ ΤΥΠΟΓΡΑΦΕΙΟ
2514/30-07-01
ΓΙΩΡΓΟΣ ΜΗΛΙΟΣ
ΑΓΡΟΤΙΚΕΣ ΕΚΤΑΣΕΙΣ
ΑΓΡΟΤΙΚΕΣ ΕΚΤΑΣΕΙΣ
ΑΓΡΟΤΙΚΕΣ ΕΚΤΑΣΕΙΣ
ΑΓΡΟΤΙΚΕΣ ΕΚΤΑΣΕΙΣ
ΑΓΡΟΤΙΚΕΣ